


**Struktur- und Genehmigungsdirektion Süd
 - Bewirtschaftung von Beregnungsbrunnen in der Südpfalz -
 Übersichtslageplan der Monitoringbrunnen**
 Maßstab 1:25.000

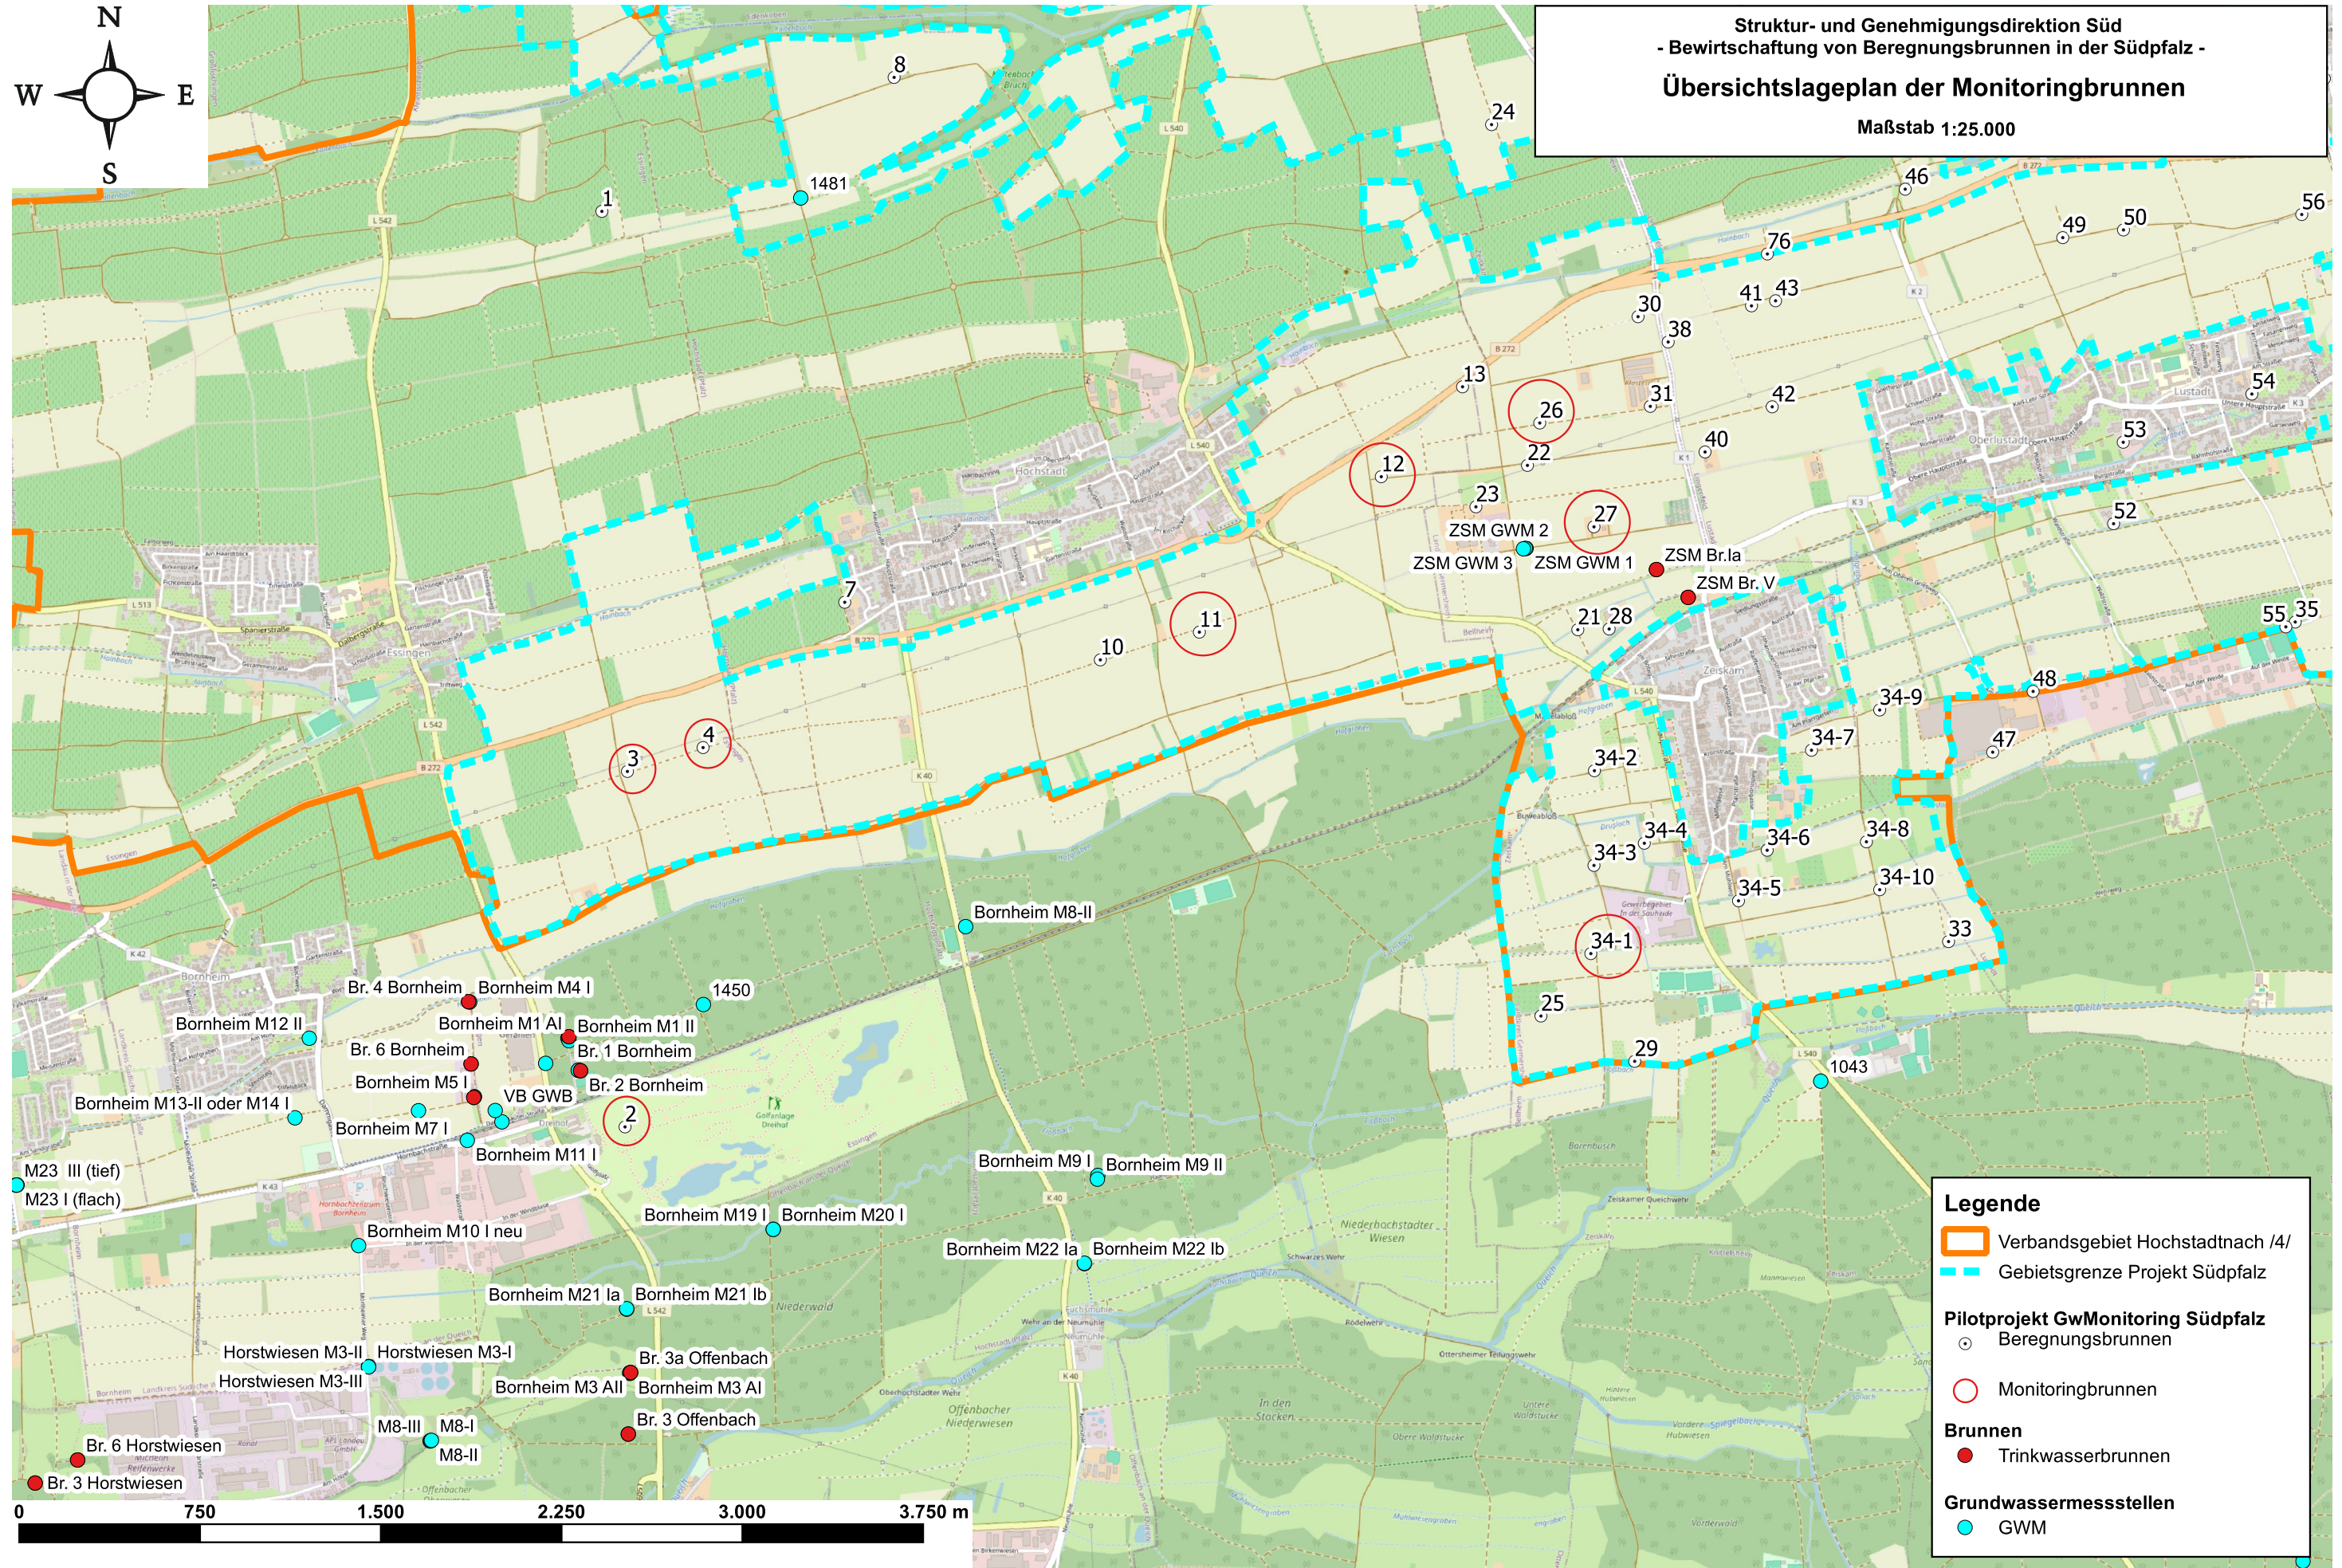

Legende

- Verbandsgebiet Hochstadt-nach /4/
- Gebietsgrenze Projekt Südpfalz
- Beregnungsbrunnen
- Monitoringbrunnen
- Brunnen**
- Trinkwasserbrunnen
- Grundwassermessstellen**
- GWM