


Karte 3
Vorschläge zur
Anpassung der
technischen Planung

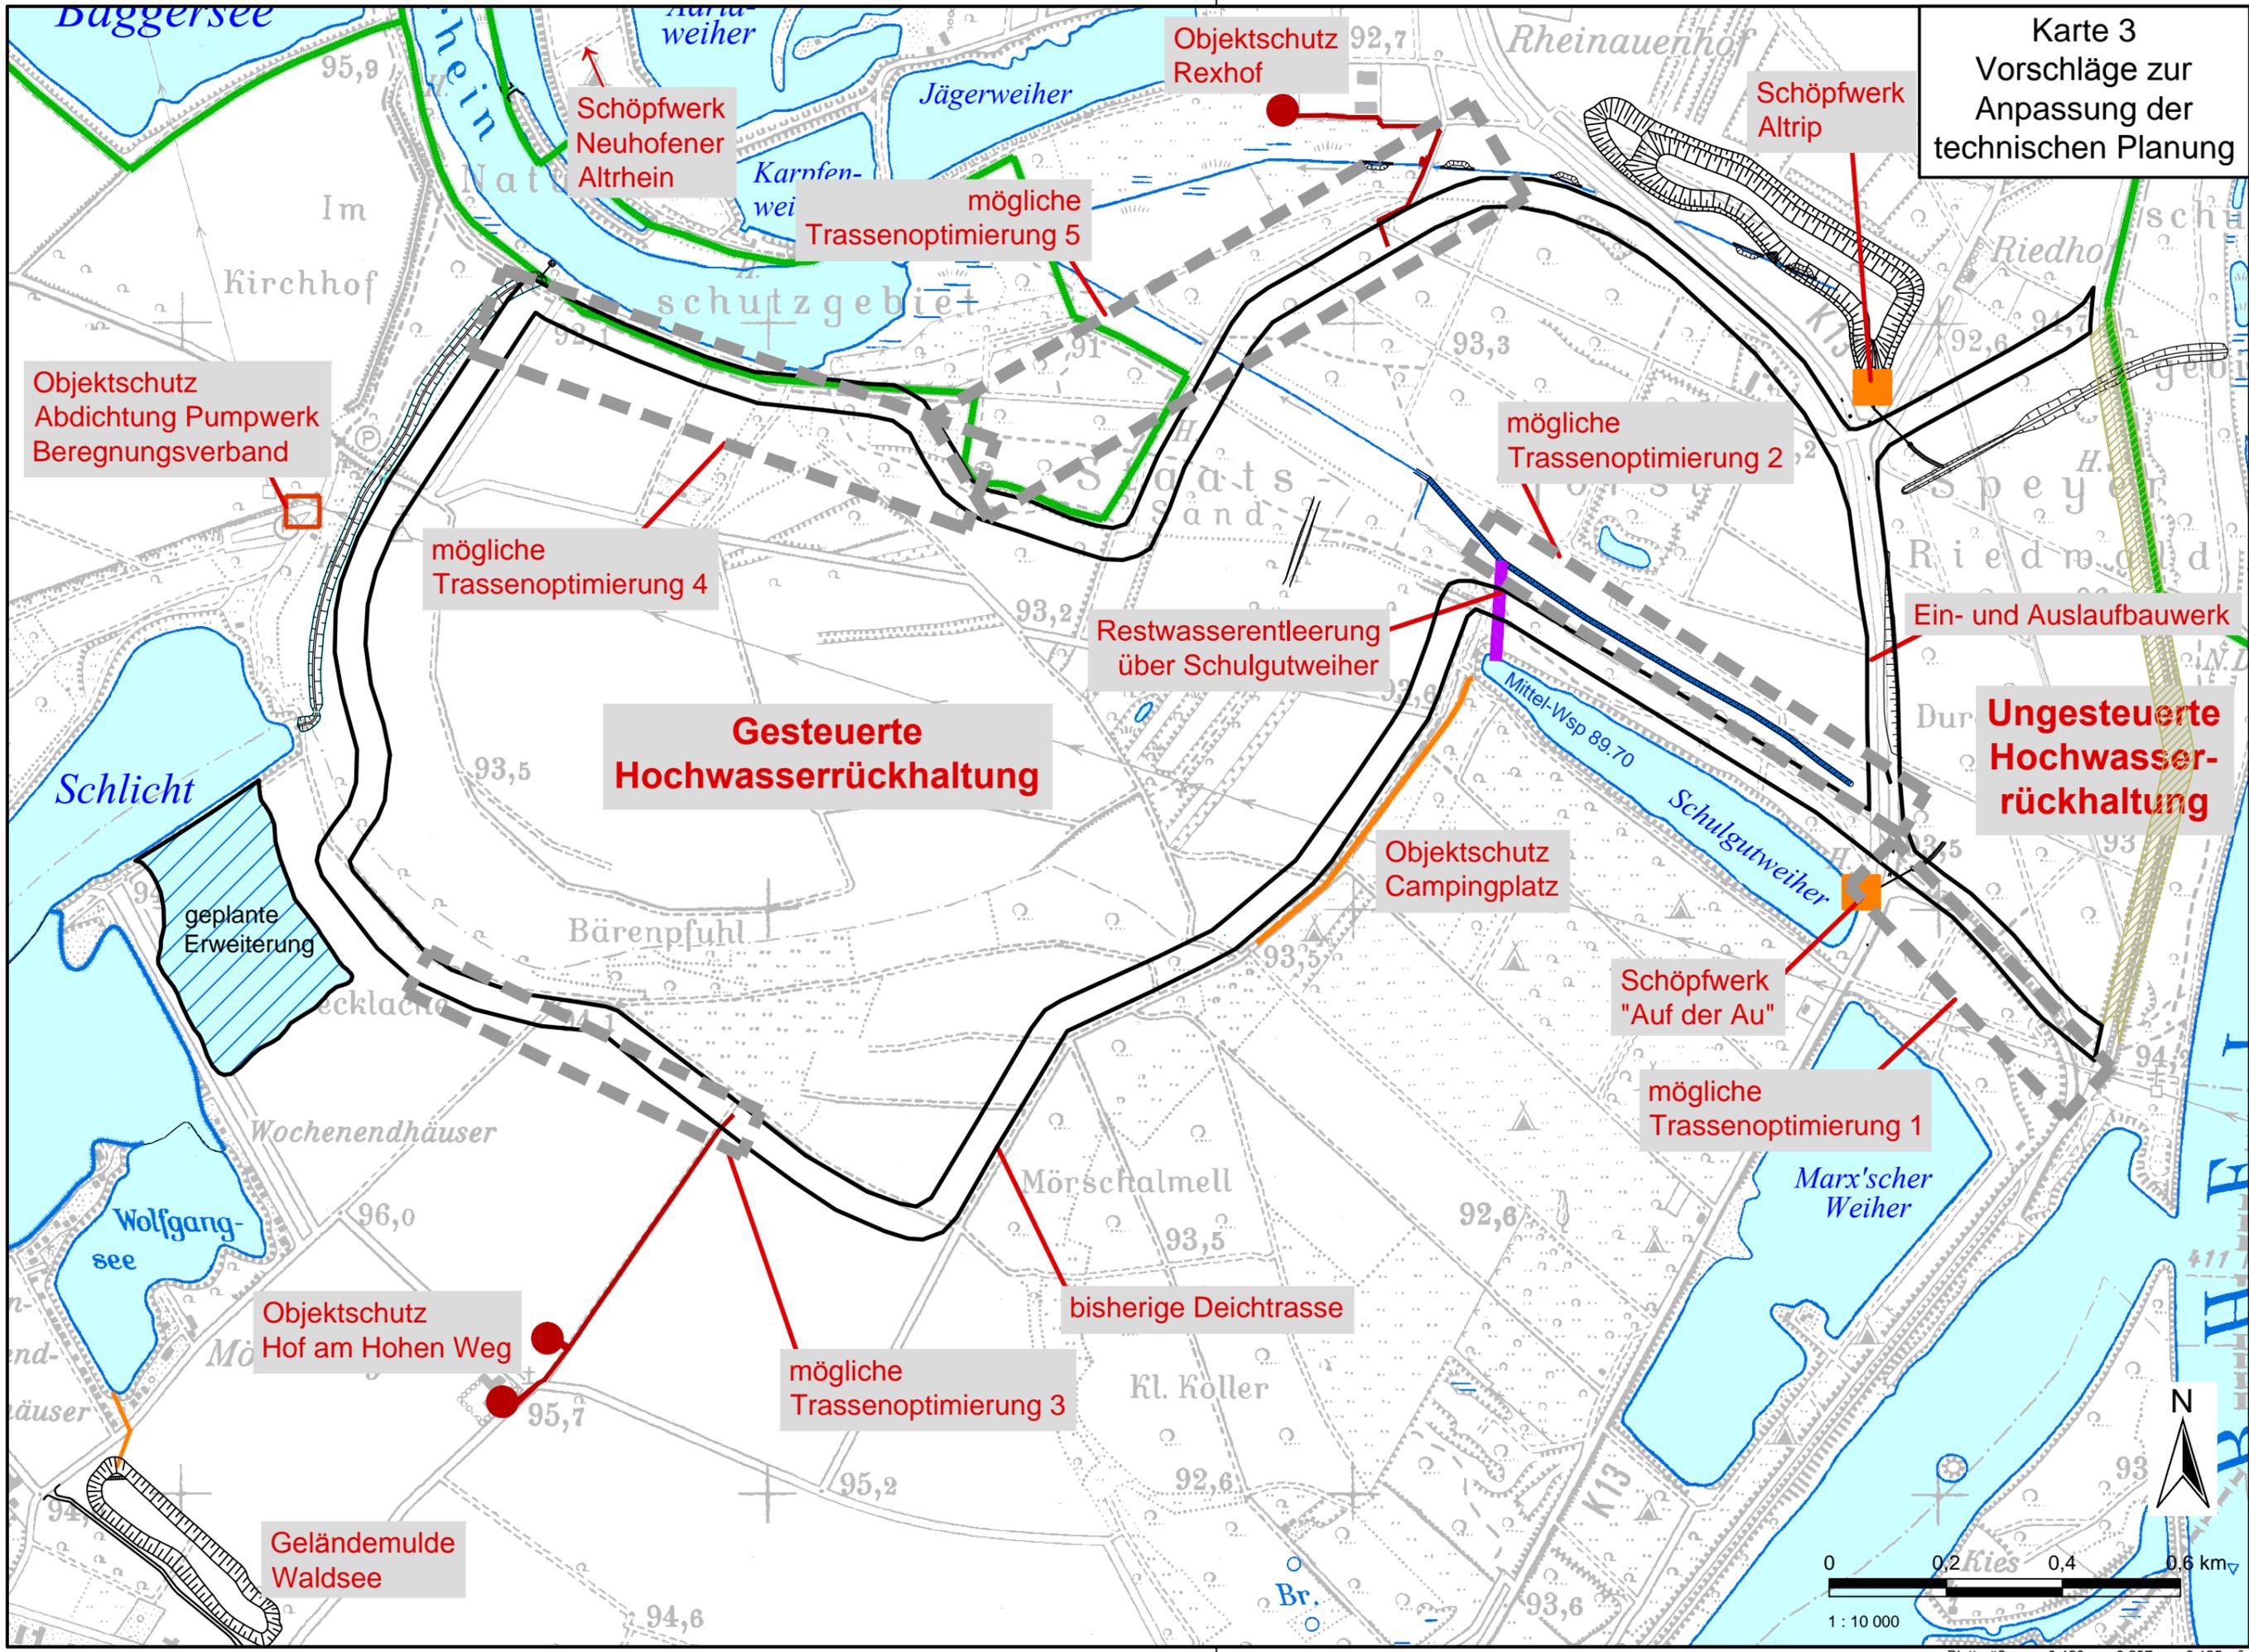

Plotdatum: 06.10.14 14:19:38
06.10.14 13:49:52 klausur_P:\atp\0930143\acad\4_Variantenstudie_Lageplan_Anpassung\B-1_0_UebersichtsLP.dwg (2.0)